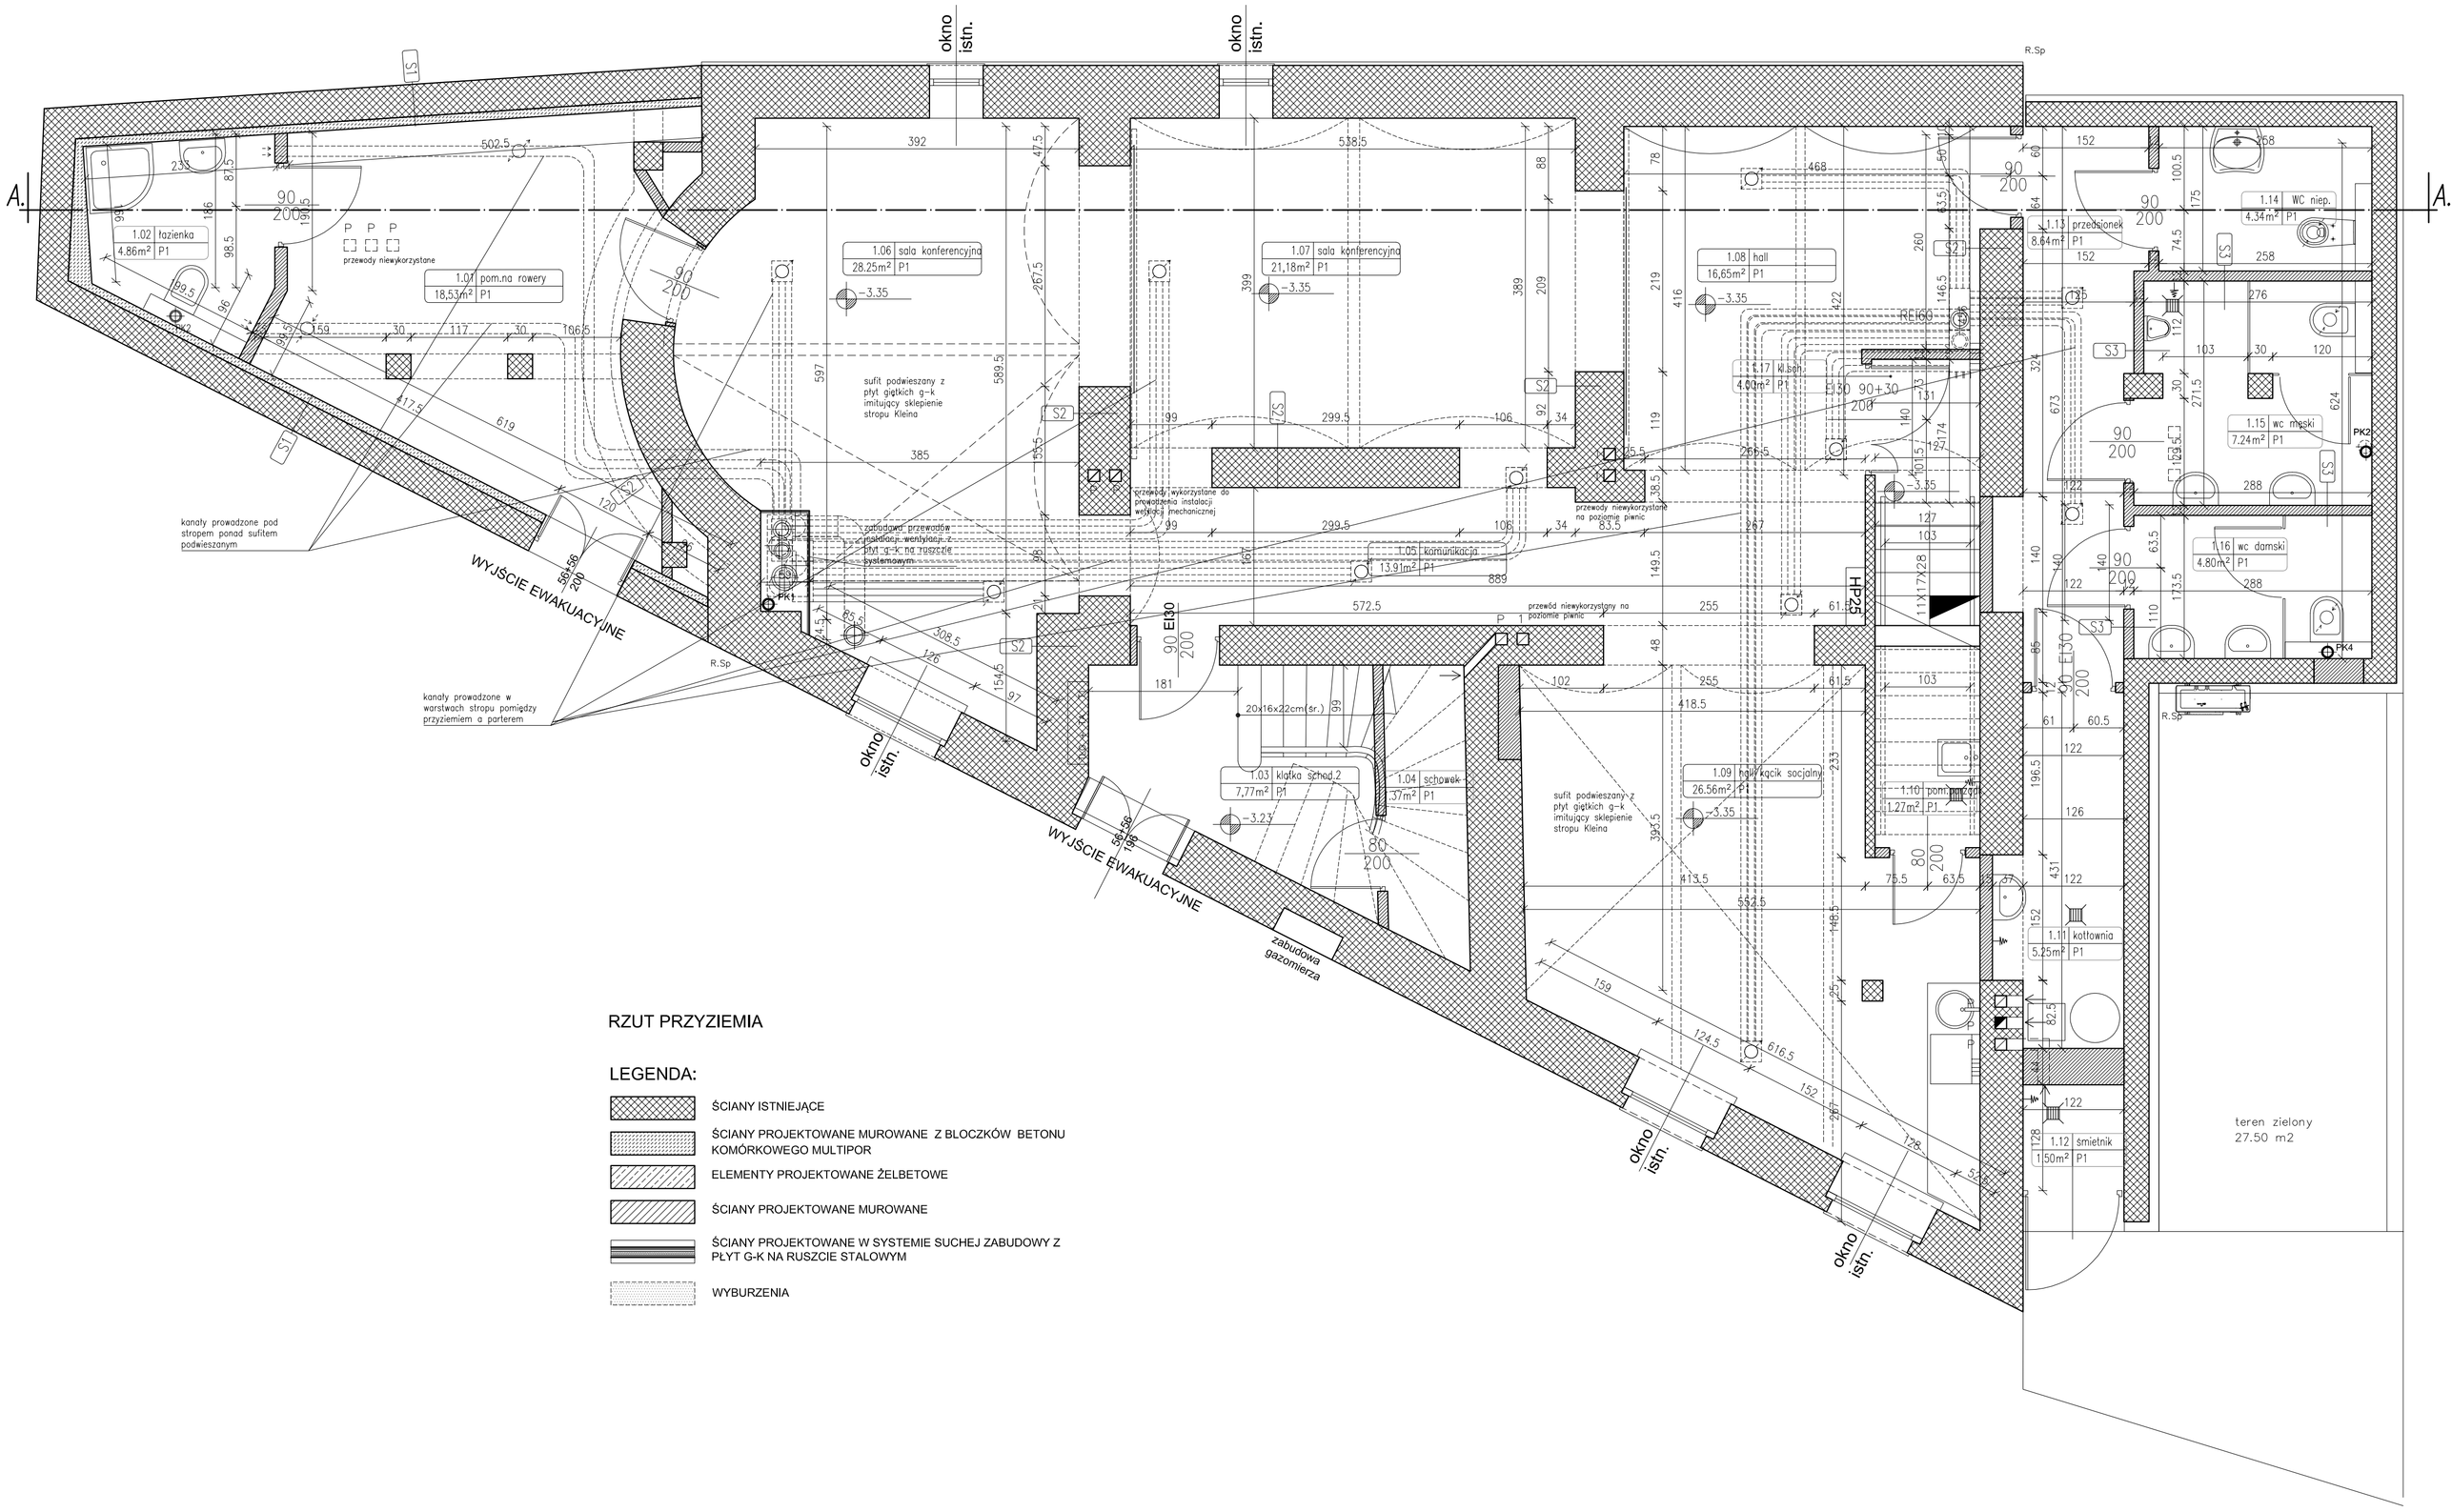

RZUT PRZYZIEMIA

LEGENDA:

- ŚCIANY ISTNIEJĄCE
- ŚCIANY PROJEKTOWANE MUROWANE Z BLOCZKÓW BETONU KOMÓRKOWEGO MULTIPOR
- ELEMENTY PROJEKTOWANE ŻELBETOWE
- ŚCIANY PROJEKTOWANE MUROWANE
- ŚCIANY PROJEKTOWANE W SYSTEMIE SUCHEJ ZABUDOWY Z PŁYT G-K NA RUSZCIE STALOWYM
- WYBURZENIA

poz.-3.35

GENERALNY PROJEKTANT
PRACOWNIA ARCHITEKTONICZNA BOGNA GOSTYŃSKA
30-554 KRAKÓW, UL. KOMANDORSKA 31/35

TEMAT	PROJEKT BUDOWLANY ZAMIENNY DO PROJEKTU POD NAZWĄ: „PRZEBUDOWA, ROZBUDOWA I NADBUDOWA BUDYNKU BIUROWEGO NA POTRZEBY WIELOPRZEDMIOTOWEJ OBSŁUGI PODMIOTÓW, O PRZEZNACZENIU NA PENSJONAT Z CZĘŚCIĄ HANDLOWO-USŁUGOWĄ, GASTRONOMICZNĄ I MIESZKALNĄ W CZĘŚCI PODDASZA WRAZ Z WEWNĘTRZNYMI INSTALACJAMI WOD.-KAN., ELEKTRYCZNĄ, GAZOWĄ, C.O., WENTYLACJĄ MECHANICZNĄ NA DZIAŁCE 3542 OBRUB PODGÓRZE" OBEJMUJĄCY ZMIANĘ UKŁADU FUNKCJONALNEGO ORAZ ZMIANĘ PRZEZNACZENIA POMIESZCZEŃ W PRZYZIEMIU I NA PARTERZE NA CELE BIUROWE ORAZ NA PIERWSZYM PIĘTRZE NA CELE MIESZKALNE WRAZ Z INSTALACJAMI WEWNĘTRZNYMI WODY, KANALIZACJĄ CENTRALNEGO OGRZEWANIA, GAZOWĄ, WENTYLACJĄ MECHANICZNĄ, KLIMATYZACJĄ SYGNALIZACJĄ POŻARU, ELEKTRYCZNĄ			
LOKALIZACJA	DZIAŁKA NR 3542/ OBRTZ PODGÓRZE, UL.PODSKALE 1			
INWESTOR	OPEN QUALIS SP. Z O.O., UL. PODSKALE 1, 30-552 KRAKÓW			
BRANŻA	ARCHITEKTURA			
PROJEKTANT	BOGNA GOSTYŃSKA	MPOIA/021/2005		
SPRAWDZAJĄCY	MARTA MORZYŃSKA	MPOIA/073/2009		
PRZEDMIOT RYSUNKU	RZUT PRZYZIEMIA			
FAZA: PB	SKALA 1:50	DATA: 07.2017	NR RYSUNKU	A-01